


POLO SCOLASTICO DI BORGAGNE  
 scuole dell'infanzia, primaria e secondaria di I grado  
 PRIMO TERRA  
 SISTEMA VIE DI FUGA E PRESIDI ANTINCENDIO

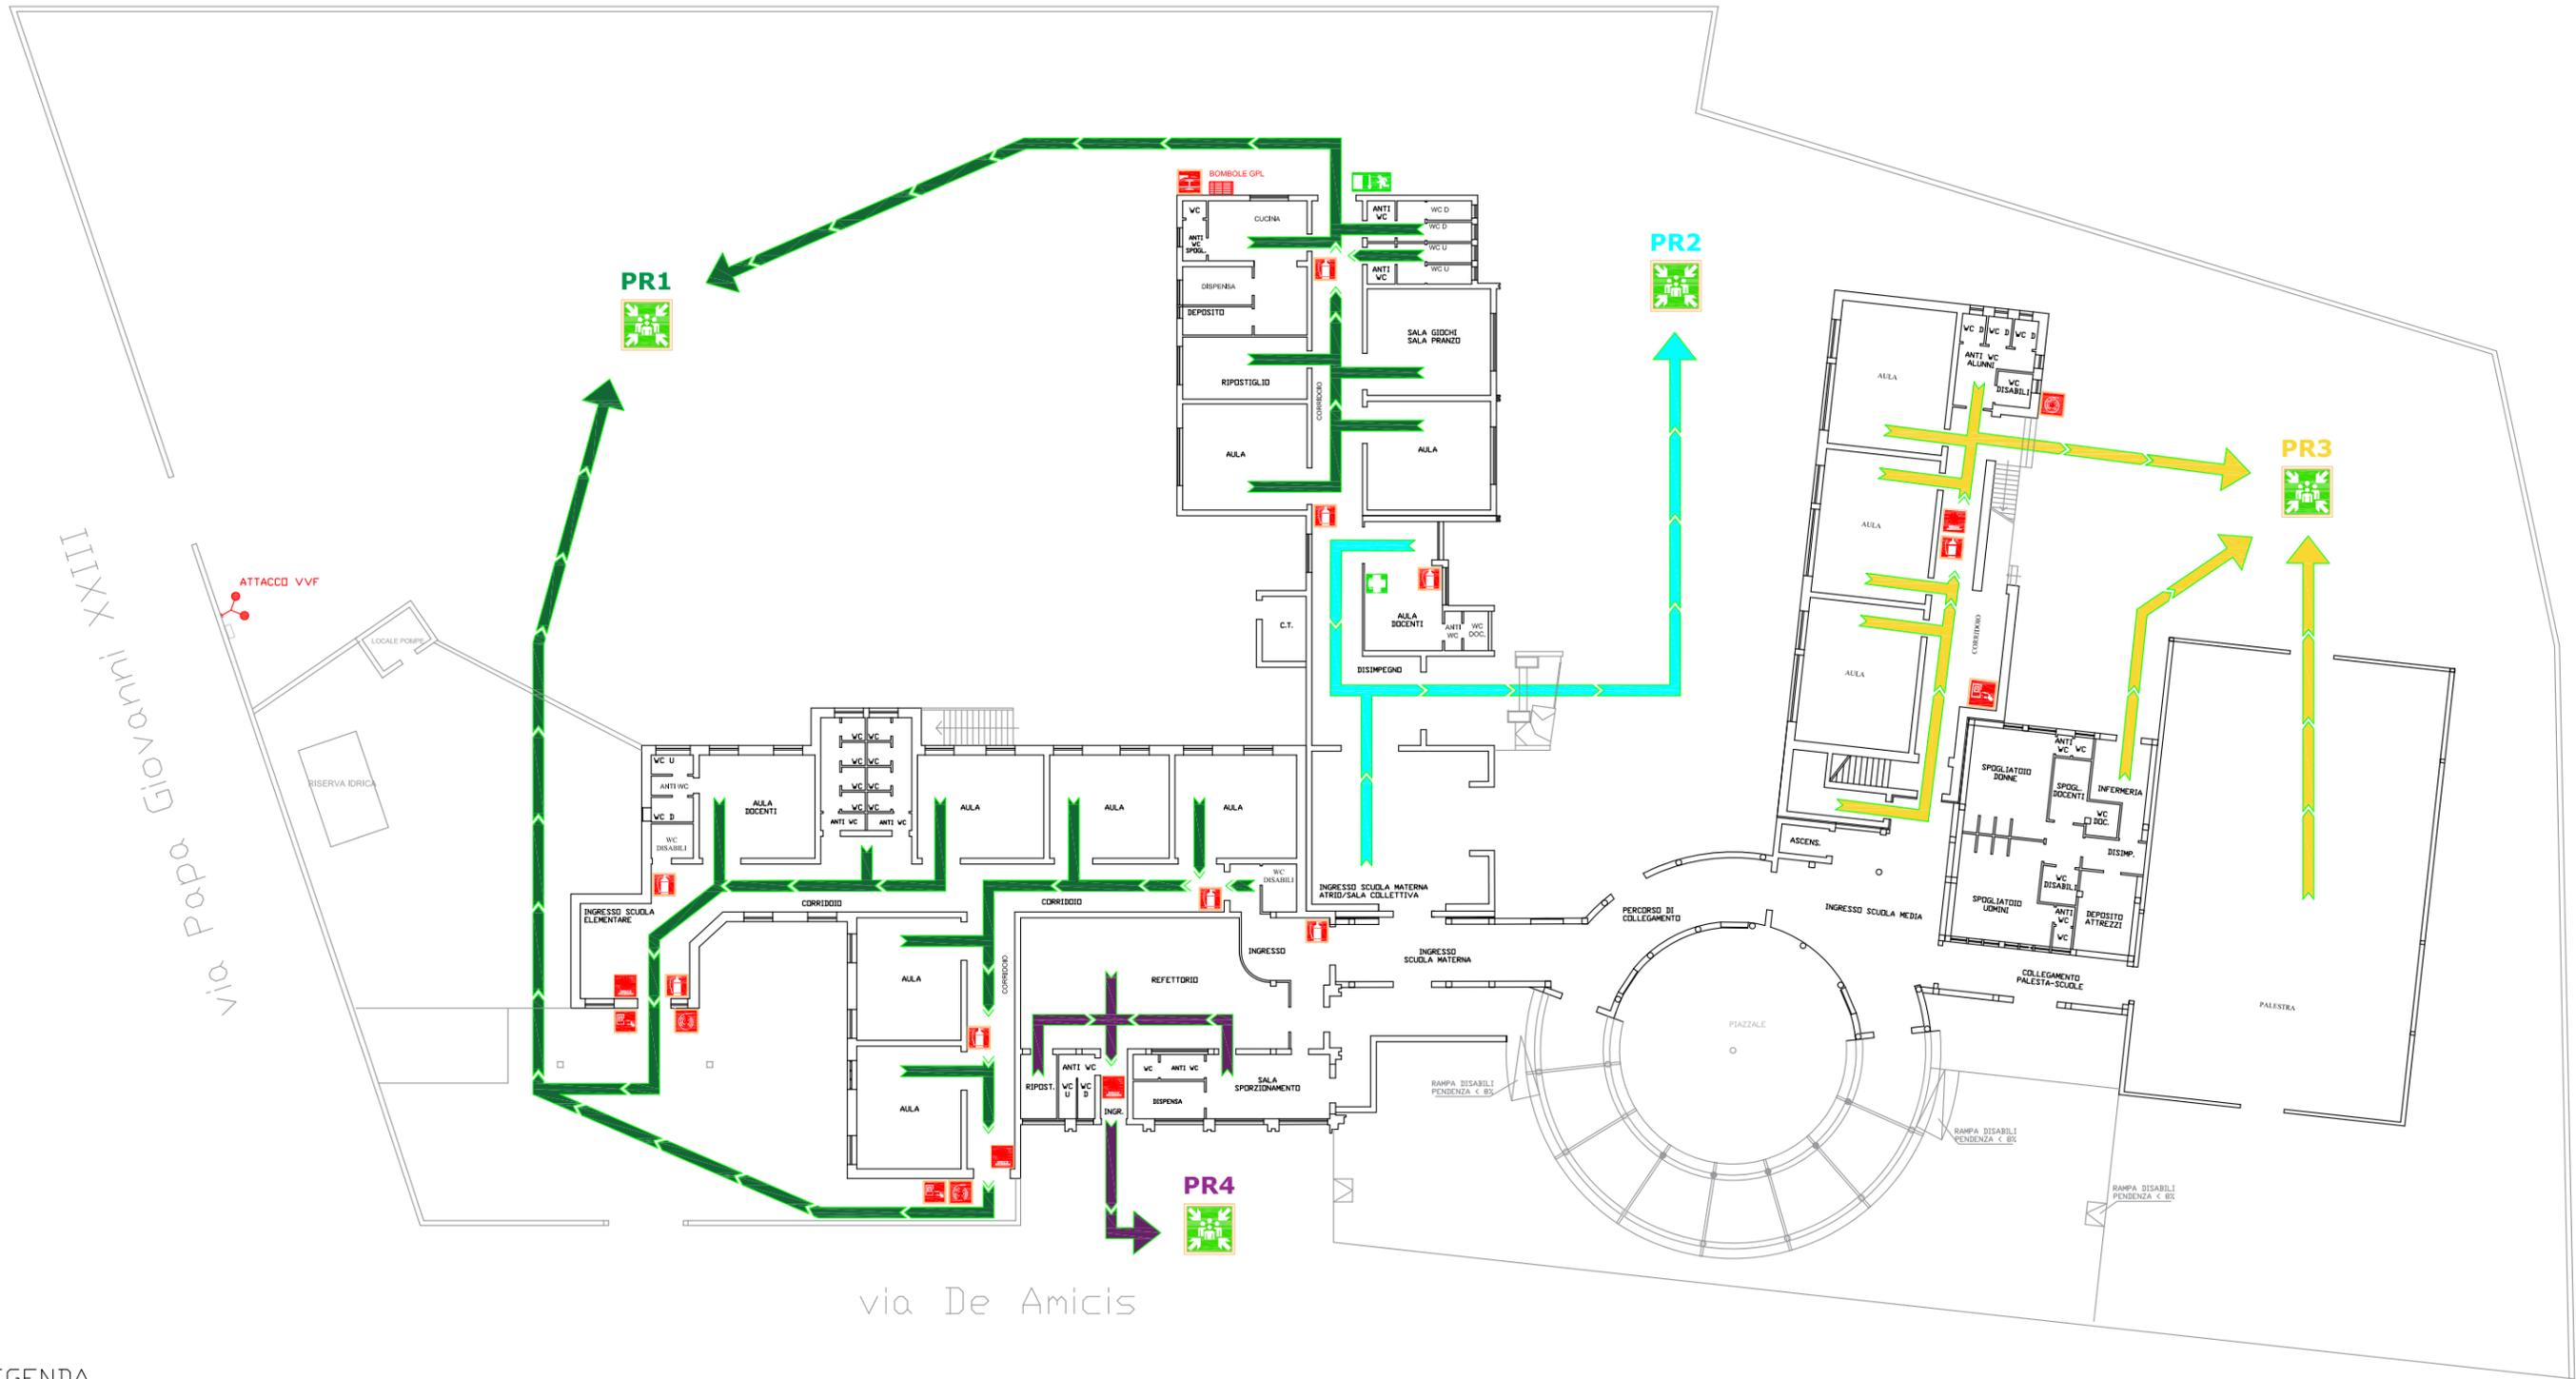

LEGENDA

- |  |  |  |  |
|--|--|--|--|
|  | Pulsante allarme incendio                  |  | Valvola d'intercettazione del combustibile |
|  | Estintore a polvere                        |  | Punto di raccolta                          |
|  | Idrante DN45                               |  | Uscita di emergenza                        |
|  | Quadro elettrico con interruttore generale |  | Cassetta di primo soccorso                 |


Melendugno, settembre 2020

LA DIRIGENTE SCOLASTICA

IL RESPONSABILE DEL SERVIZIO PREVENZIONE E PROTEZIONE



PLESSO SCOLASTICO DI BORGAGNE  
 scuole dell'infanzia, primaria e secondaria di I grado  
 PRIMO PRIMO  
 SISTEMA VIE DI FUGA E PRESIDI ANTINCENDIO

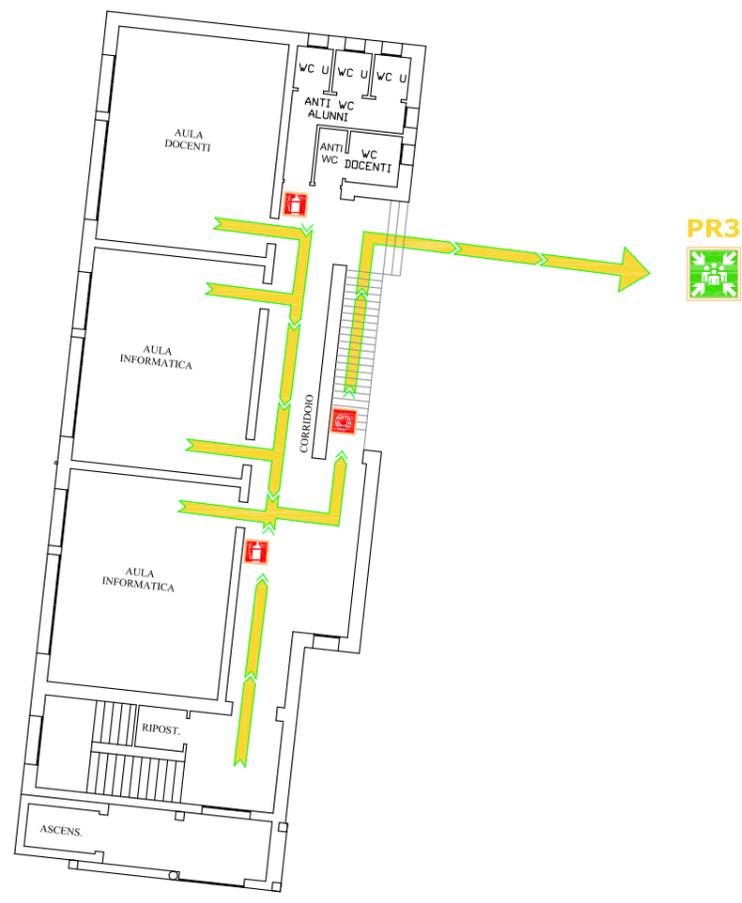

LEGENDA

- |  |  |   |  |
|--|--|---|--|
|  | Pulsante allarme incendio                  |  | Valvola d'intercettazione del combustibile |
|  | Estintore a polvere                        |  | Punto di raccolta                          |
|  | Idrante DN45                               |  | Uscita di emergenza                        |
|  | Quadro elettrico con interruttore generale |  | Cassetta di primo soccorso                 |

Melendugno, settembre 2020

LA DIRIGENTE SCOLASTICA

IL RESPONSABILE DEL SERVIZIO  
 PREVENZIONE E PROTEZIONE

