








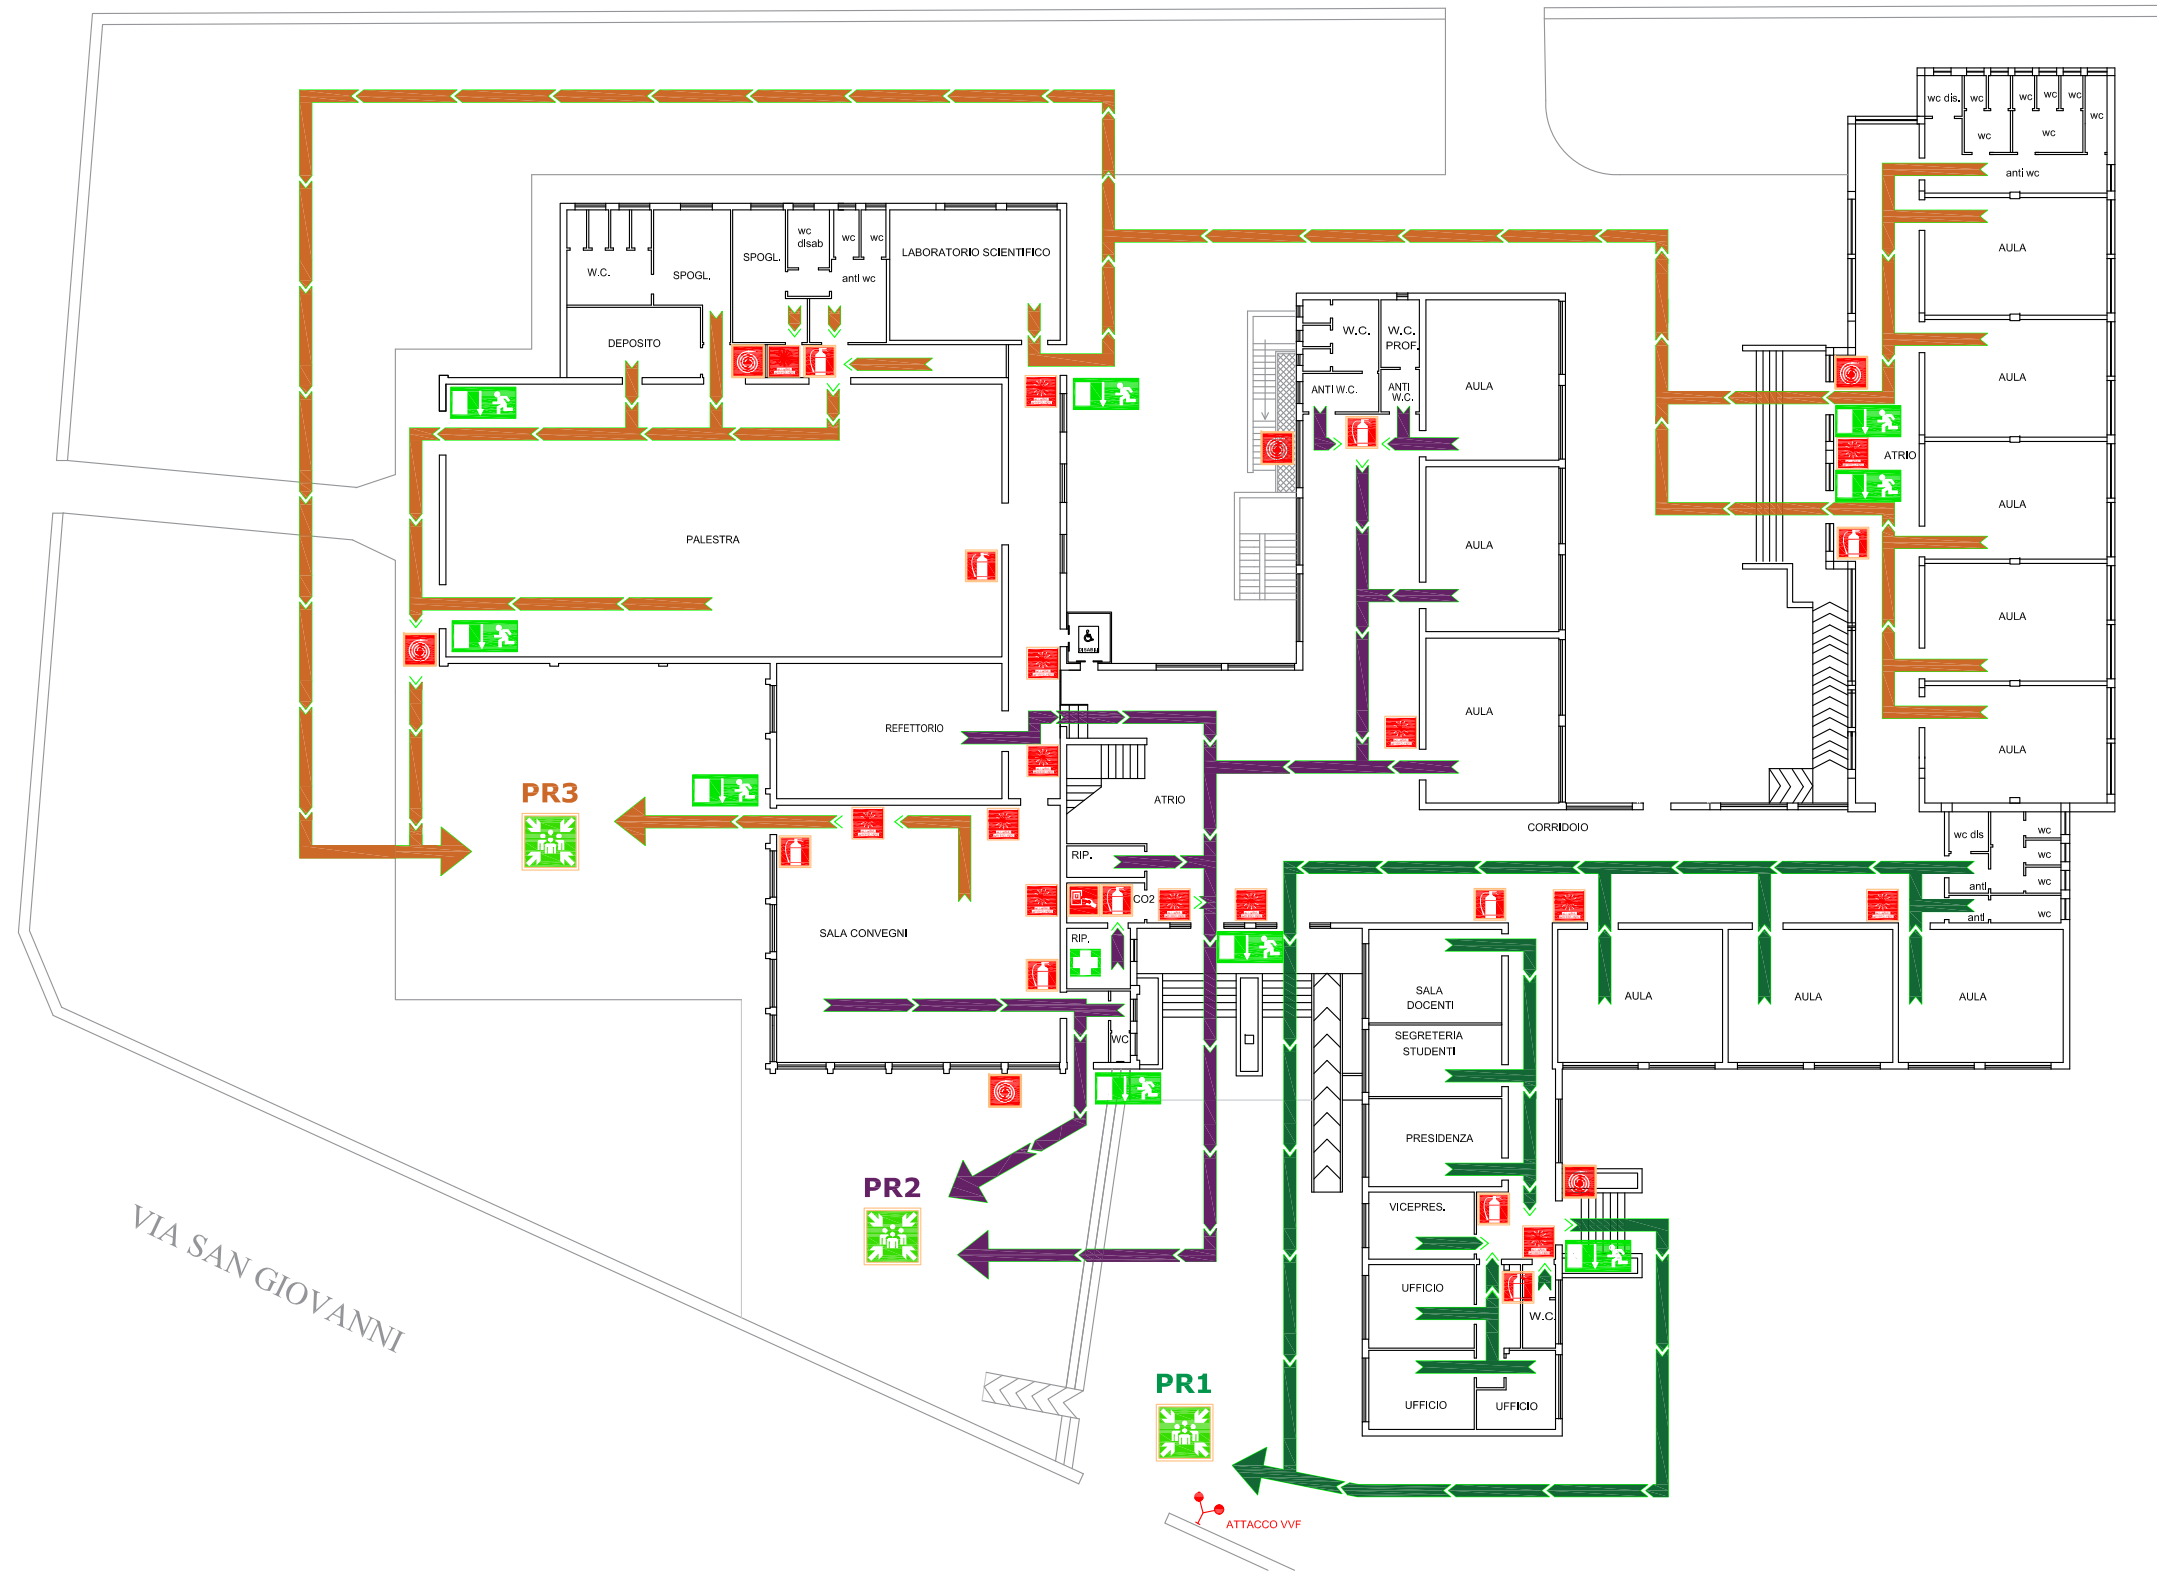

PLESSO SCOLASTICO DI MELENDUGNO
 scuole primaria e secondaria di I grado
 PRIMO TERRA
 SISTEMA VIE DI FUGA E PRESIDI ANTINCENDIO



LEGENDA

- | | | | |
|--|--|---|--|
|  | Pulsante allarme incendio |  | Valvola d'intercettazione del combustibile |
|  | Estintore a polvere |  | Punto di raccolta |
|  | Idrante DN45 |  | Uscita di emergenza |
|  | Quadro elettrico con interruttore generale |  | Cassetta di primo soccorso |


Melendugno, settembre 2020

LA DIRIGENTE SCOLASTICA







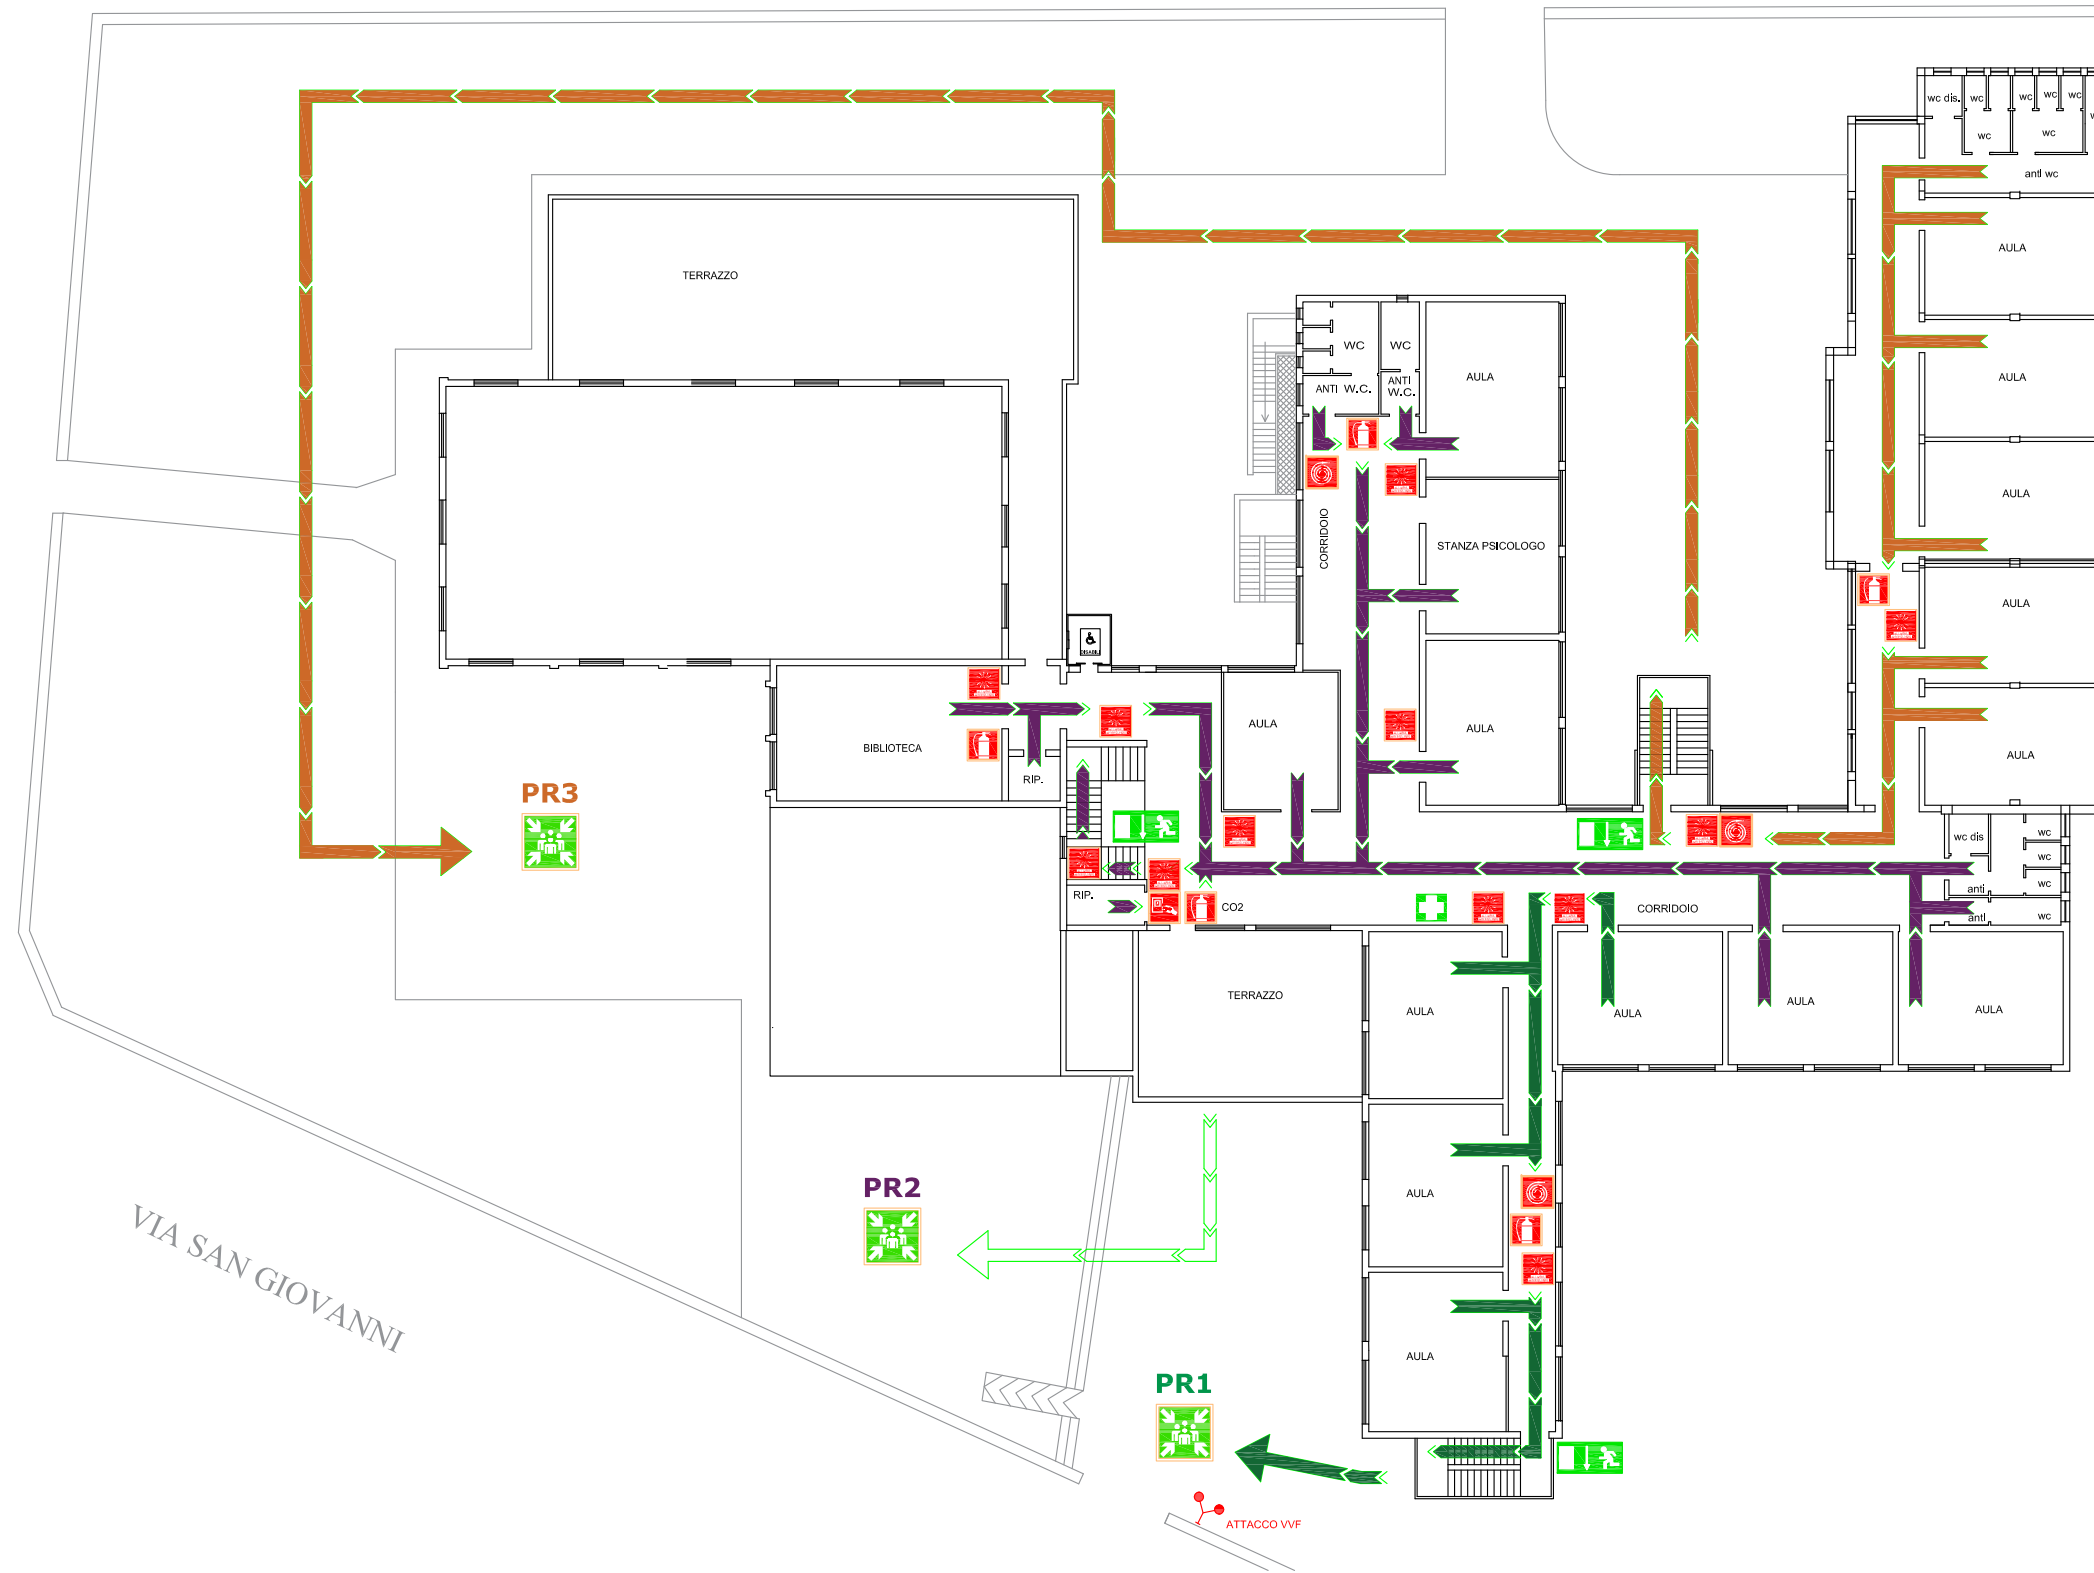

IL RESPONSABILE DEL SERVIZIO
 PREVENZIONE E PROTEZIONE



PLESSO SCOLASTICO DI MELENDUGNO
 scuole primaria e secondaria di I grado
 PRIMO PRIMO
 SISTEMA VIE DI FUGA E PRESIDI ANTINCENDIO



LEGENDA

- | | | | |
|--|--|---|--|
|  | Pulsante allarme incendio |  | Valvola d'intercettazione del combustibile |
|  | Estintore a polvere |  | Punto di raccolta |
|  | Idrante DN45 |  | Uscita di emergenza |
|  | Quadro elettrico con interruttore generale |  | Cassetta di primo soccorso |

Melendugno, settembre 2020

LA DIRIGENTE SCOLASTICA

IL RESPONSABILE DEL SERVIZIO
 PREVENZIONE E PROTEZIONE

